



POHLED SV
OSAZENÍ DO TERÉNU (B-B)

M 1:350

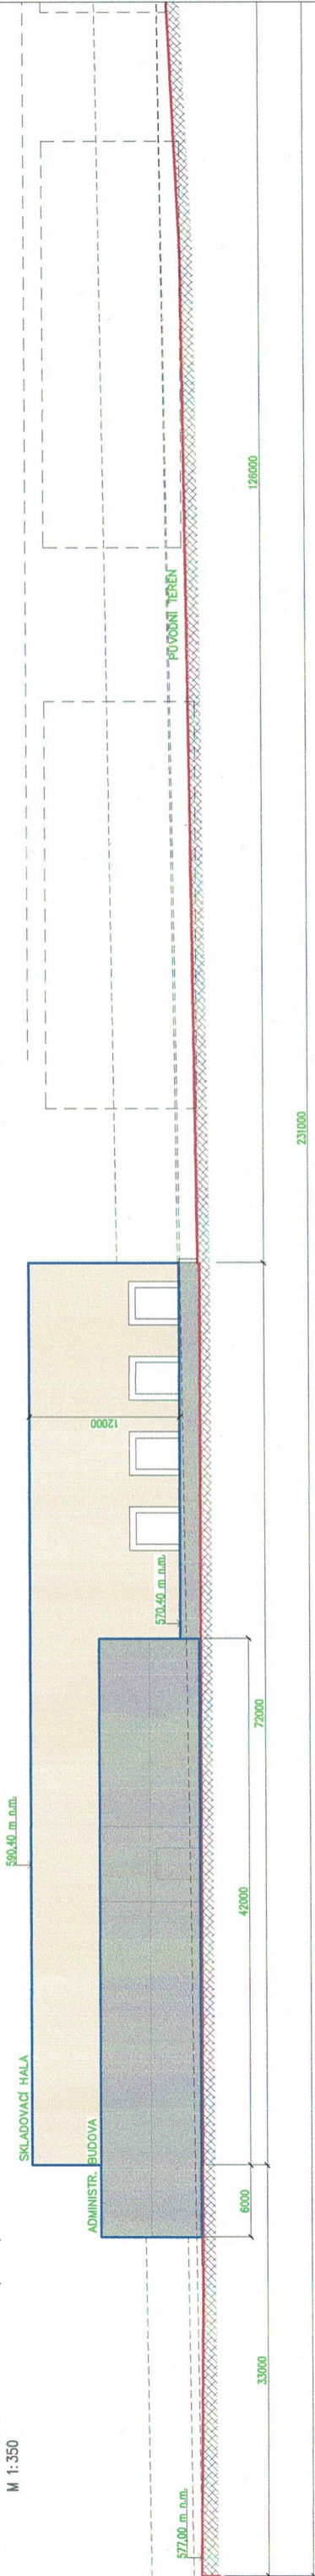

POHLED SZ
OSAZENÍ DO TERÉNU (A-A)

M 1:350

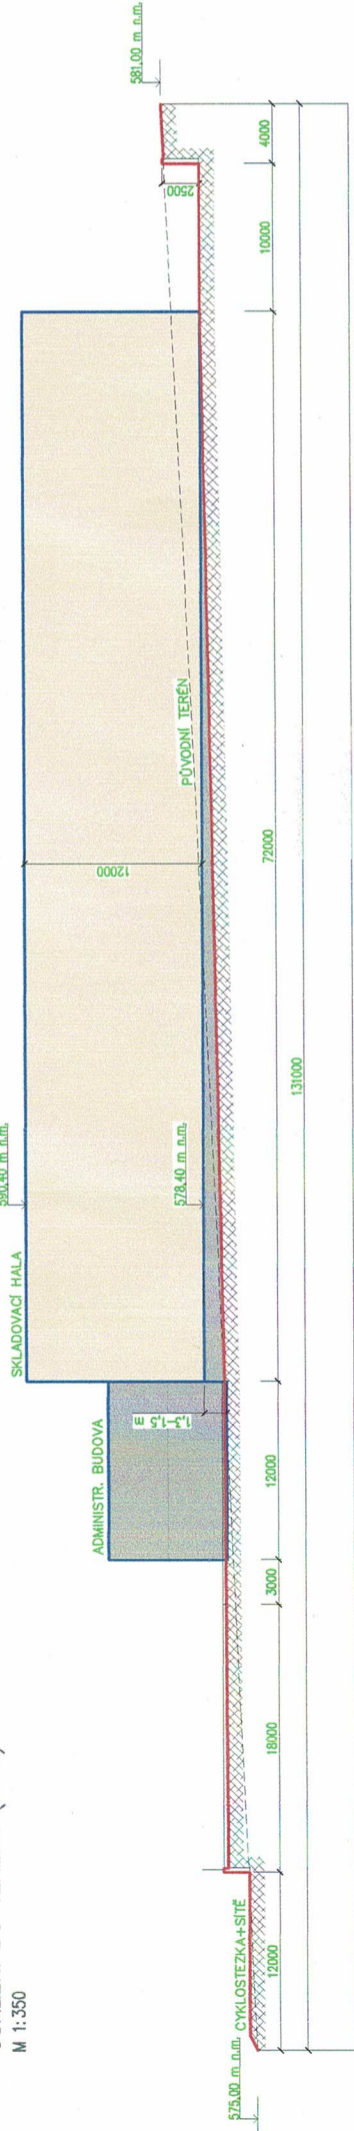

KONCEPCE AREÁLU SKLADOVACÍ HALY A SÍDLA SPOL. REATER CZ a.s.

M 1:500

CELKOVÁ PLOCHA POZEMKU cca 30.261 M2 (231m x 131m)

DLE ÚP: ZASTAVĚNOST MAX 75%, ZELENĚN 15%