


POHLED JIHOVÝCHODNÍ

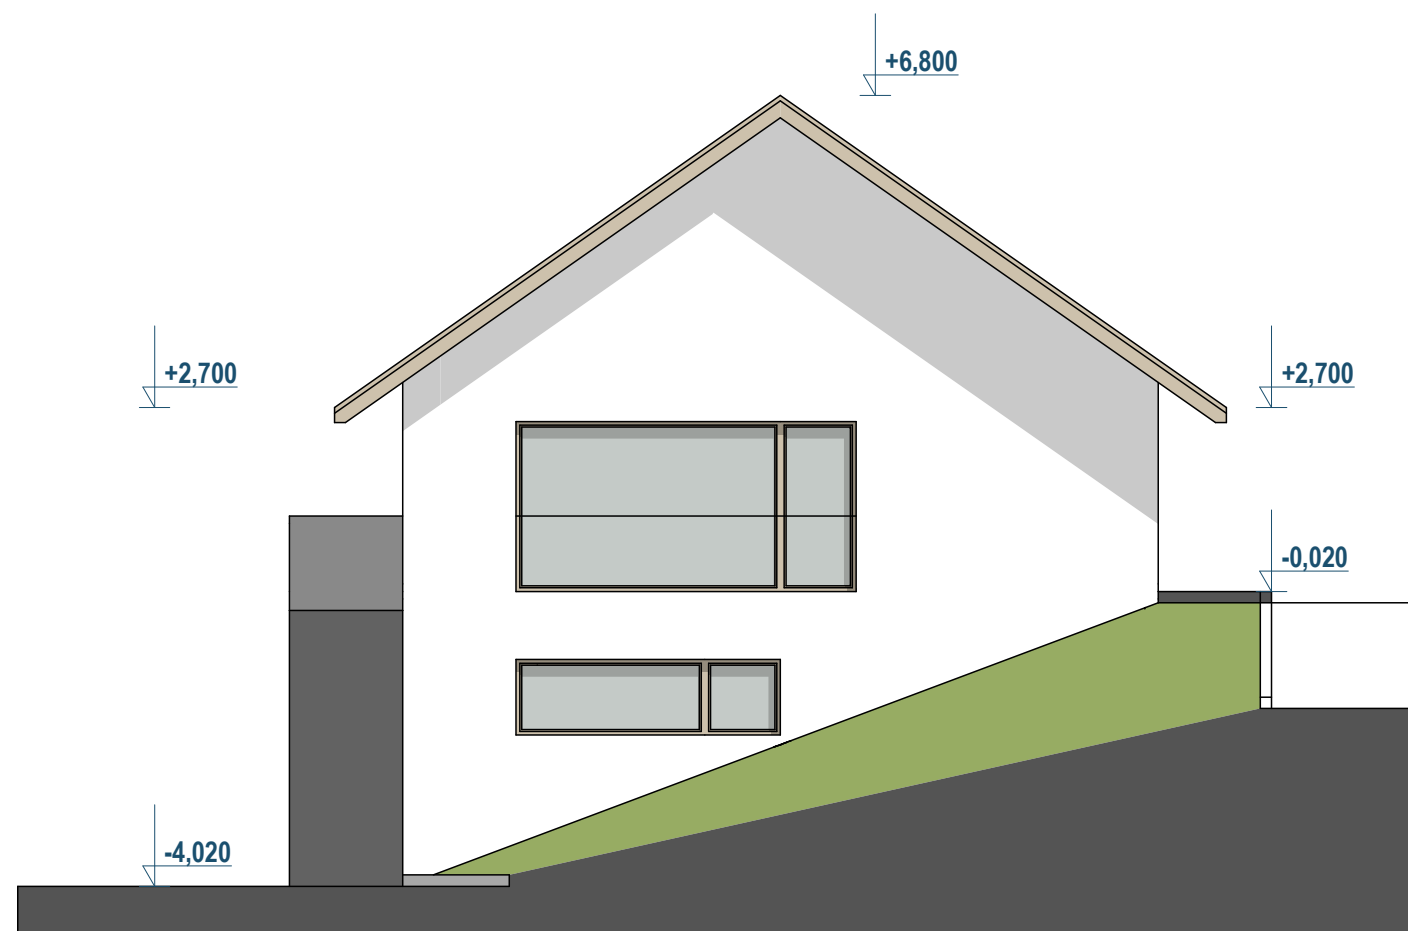

POHLED JIHOZÁPADNÍ

±0,000=ÚROVEŇ 1.NP= 551,000 M.N.M.

NOVOSTAVBA HOSPODÁŘSKÉHO OBJEKTU RUDA				Ing.arch.Eva Uchytlová Sluneční 5, Velké Mezíříčí IČO:64274055 mob: 608 519 730
místo stavby	p.č.st.78,621/2, k.ú. Ruda u Velkého Mezíříčí	datum	8/2021	
výkres	POHLED JV A JZ	měřítko	1:100	